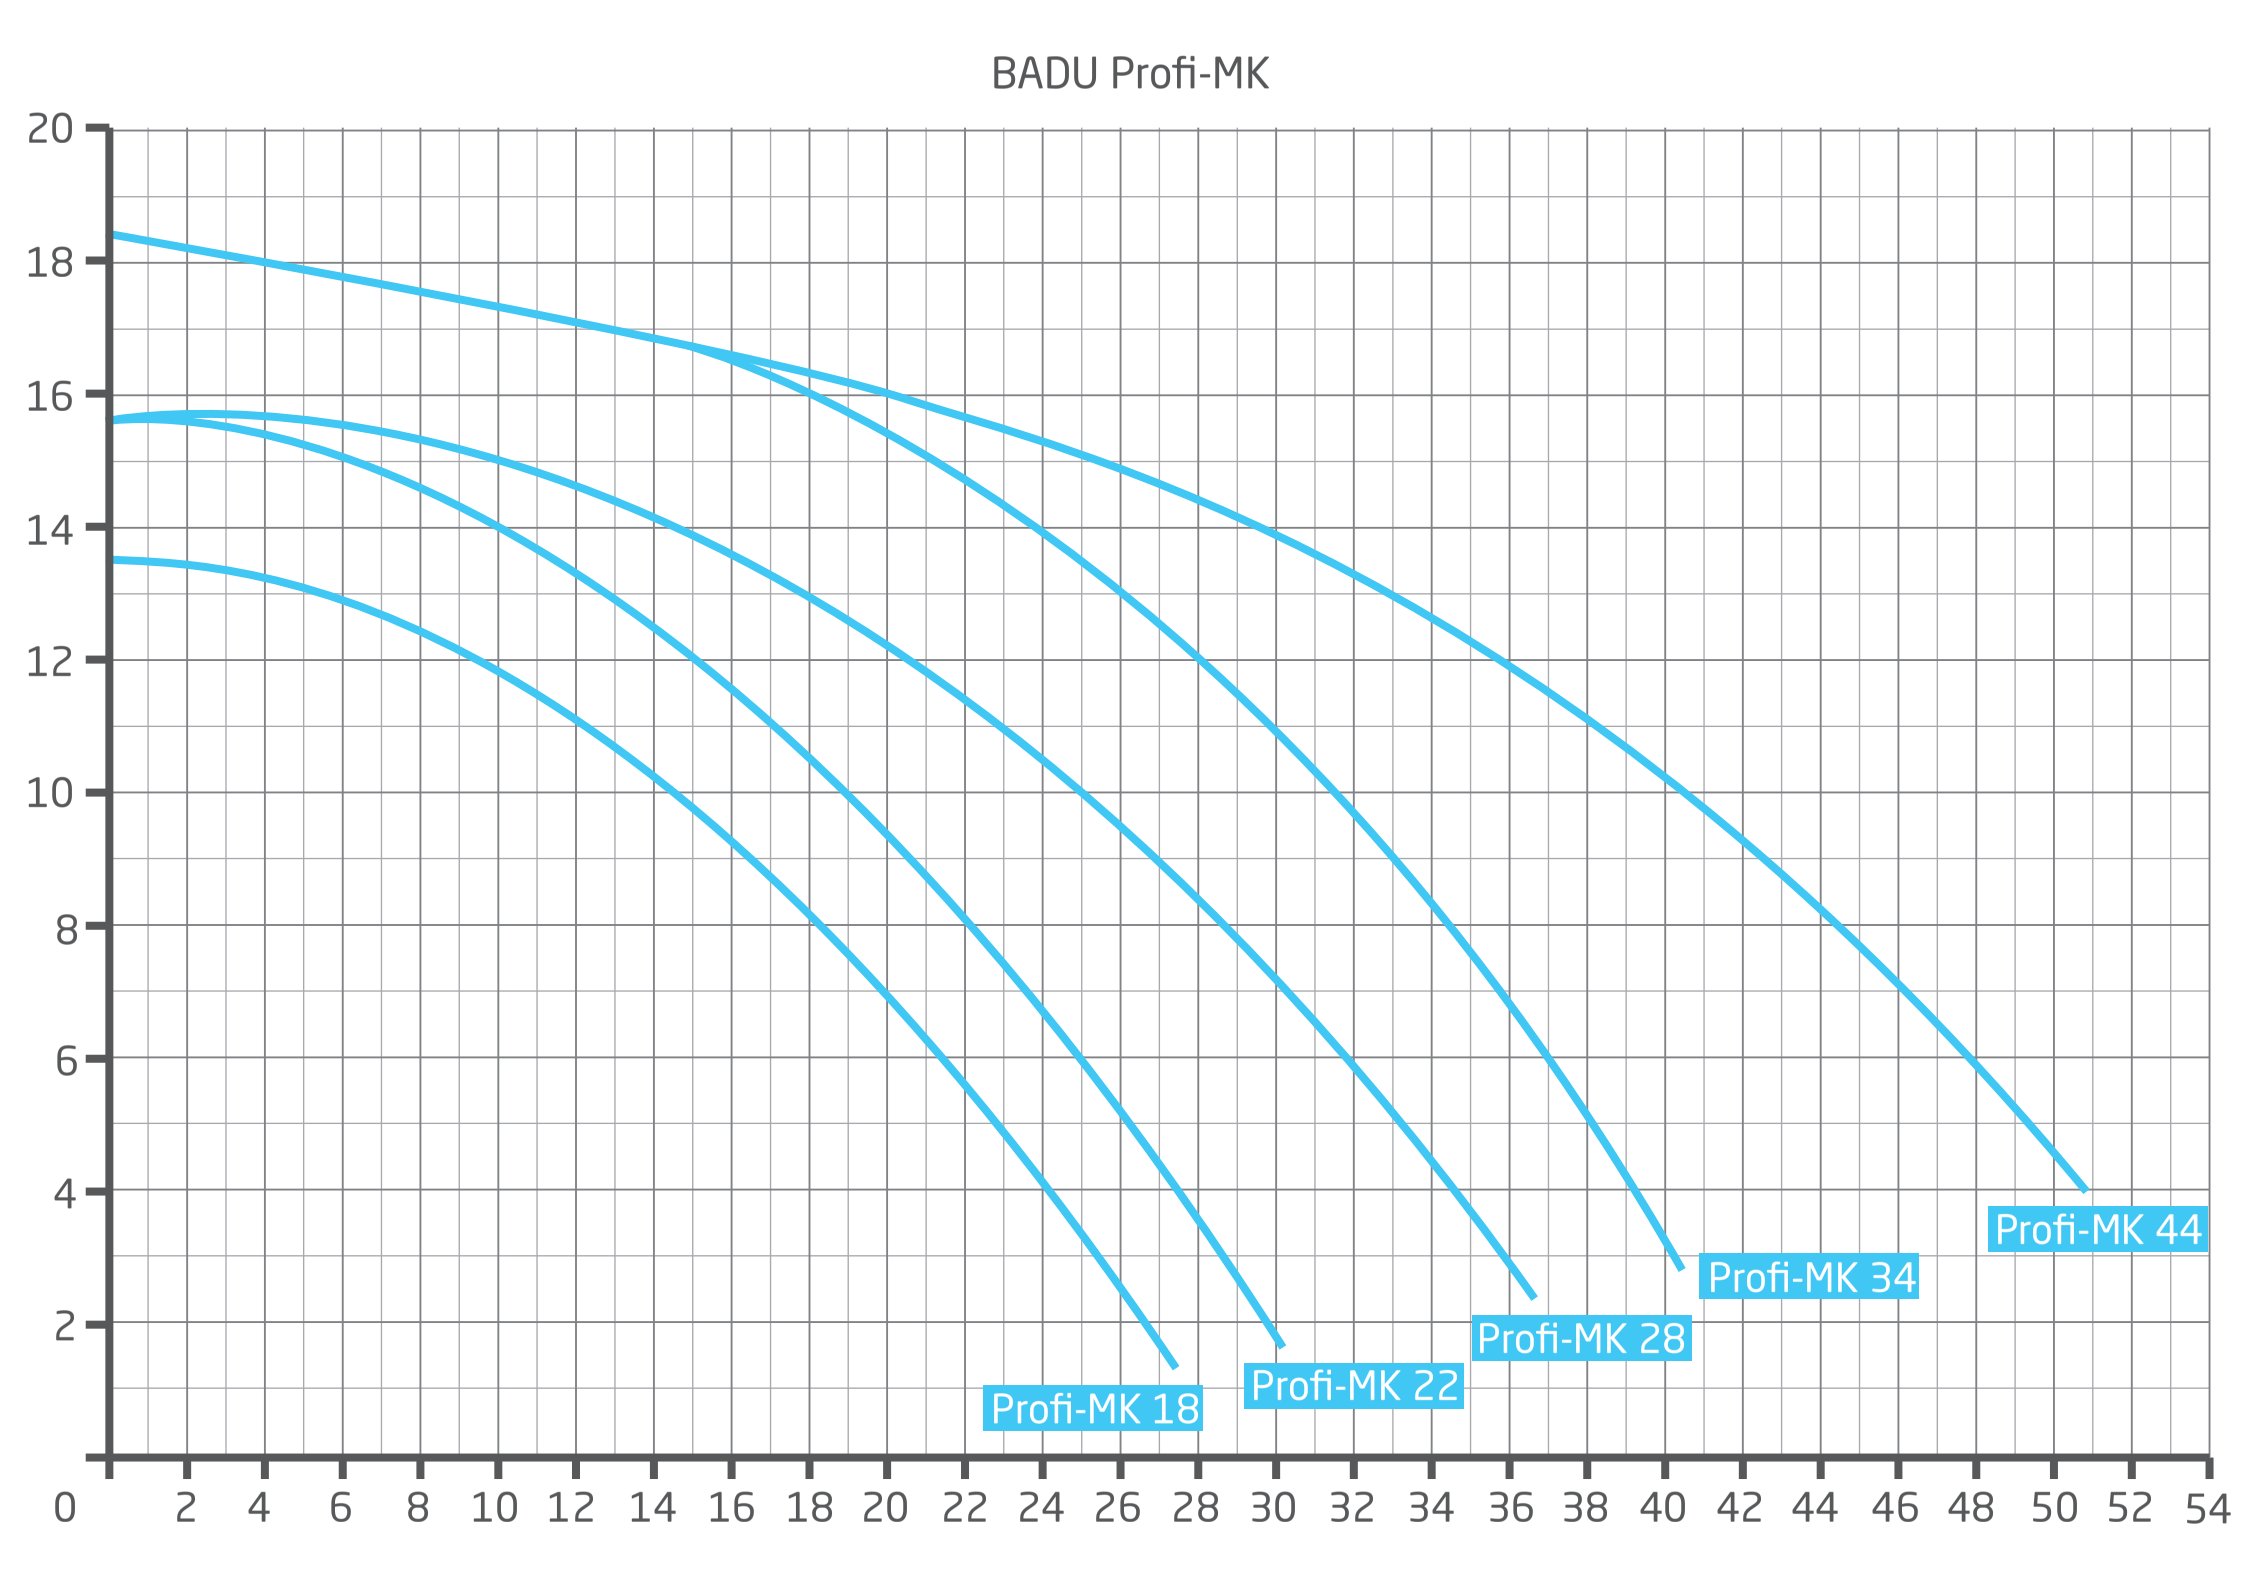
BADU Profi-MK
20
18
16
14
12
10
8
6
4
2
0
2
4
6
8
10
12
14
16
18
20
22
24
26
28
30
32
34
36
38
40
42
44
46
48
50
52
54
Profi-MK 18
Profi-MK 22
Profi-MK 28
Profi-MK 34
Profi-MK 44